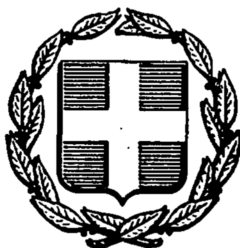


ΕΦΗΜΕΡΙΣ ΤΗΣ ΚΥΒΕΡΝΗΣΕΩΣ
ΤΗΣ ΕΛΛΗΝΙΚΗΣ ΔΗΜΟΚΡΑΤΙΑΣ

ΑΘΗΝΑ 21 ΔΕΚΕΜΒΡΙΟΥ1987	ΤΕΥΧΟΣ ΤΕΤΑΡΤΟ	ΑΡΙΘΜΟΣ ΦΥΛΛΟΥ 1216

ΠΕΡΙΕΧΟΜΕΝΑ

ΠΟΛΕΟΔΟΜΙΑ
ΑΠΟΦΑΣΕΙΣ

ΠΟΛΕΟΔΟΜΙΑ
ΑΠΟΦΑΣΕΙΣ

Αριθ. οικ. ΕΠΑ 370 (1)

Έγκριση ρυμοτομικού σχεδίου στον οικισμό ΑΓΙΟΣ ΠΑΥΛΟΣ της κοινότητας Ροδοχωρίου της επαρχίας Ναούσης του Νομού Ημαθίας.

Ο ΝΟΜΑΡΧΗΣ ΗΜΑΘΙΑΣ

Έχοντας υπόψη:

1. Τις διατάξεις:

α. Του από 17.7.1923 Ν. Δ/τος όπως μεταγενέστερα τροποποιήθηκαν και συμπληρώθηκαν και ειδικότερα των άρθρων 1, 2 και 3 αυτού.

β. Του Ν. 1337/1983 και ειδικότερα του άρθρου 38 αυτού.

γ. Του από 2.4.1985/14.5.1985 Π. Δ/τος «Μεταβίβαση αρμοδιοτήτων στους Νομάρχες για την έγκριση και τροποποίηση ρυμοτομικών σχεδίων καθώς και όρων και περιορισμών δόμησης αγροτικών οικισμών».

2. Την αριθ. 56/1987 απόφαση του κοινοτικού συμβουλίου Ροδοχωρίου.

3. Το διάγραμμα διανομής έτους 1982 του συνοικισμού ΑΓΙΟΣ ΠΑΥΛΟΣ.

4. Την από 29.10.1987 γνωμοδότηση του συμβουλίου Χ.Ο.Π. του Νομού, όπως αυτή διατυπώνεται στο δέκατο έβδομο (17ο) πρακτικό του πράξη έκτη (6η), αποφασίζουμε:

Εγκρίνεται το διάγραμμα διανομής έτους 1982 του οικισμού ΑΓΙΟΣ ΠΑΥΛΟΣ, όπως αυτό συνετάγη από το Υπουργείο Γεωργίας (Επιθεώρηση Τοπογραφικής Υπηρεσίας Κεντρικής και Δυτικής Μακεδονίας), σαν ρυμοτομικό σχέδιο του ως άνω οικισμού.

Η απόφαση αυτή να δημοσιευθεί στην Εφημερίδα της Κυβερνήσεως μαζί με το διάγραμμα που τη συνοδεύει και αποτελεί αναπόσπαστο μέρος της.

Βέροια, 19 Νοεμβρίου 1987

Ο Νομάρχης
ΑΝΑΣΤ. ΜΠΕΡΕΤΑΣ

ΥΠΟΥΡΓΕΙΟ ΓΕΩΡΓΙΑΣ
ΕΠΙΘΕΩΡΗΣΗ ΤΟΠΟΓΡΑΦΙΚΗΣ ΥΠΗΡΕΣΙΑΣ
ΚΕΝΤΡ. & ΔΥΤ. ΜΑΚΕΔΟΝΙΑΣ


ΣΥΝΟΙΚΙΣΜΟΣ ΑΓ. ΠΑΥΛΟΣ (ΗΜΑΘΙΑΣ)


ΔΙΑΝΟΜΗ 1982

1

Συνοδεύει την αρ. πρωτ. οικ. ΕΛΑ 370/19-11-87 Απόφαση Νομάρχη Ημαθίας "Έγκριση ρυμοτομικού σχεδίου στον οικισμό ΑΓΙΟΣ ΠΑΥΛΟΣ της Κοινότητος Ροδοχωρίου και Επαρχίας Νάουσας του Νομού Ημαθίας"

Η Προϊσταμένη Τ.Π.-Π.Ε Ημαθίας

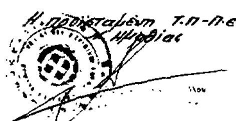

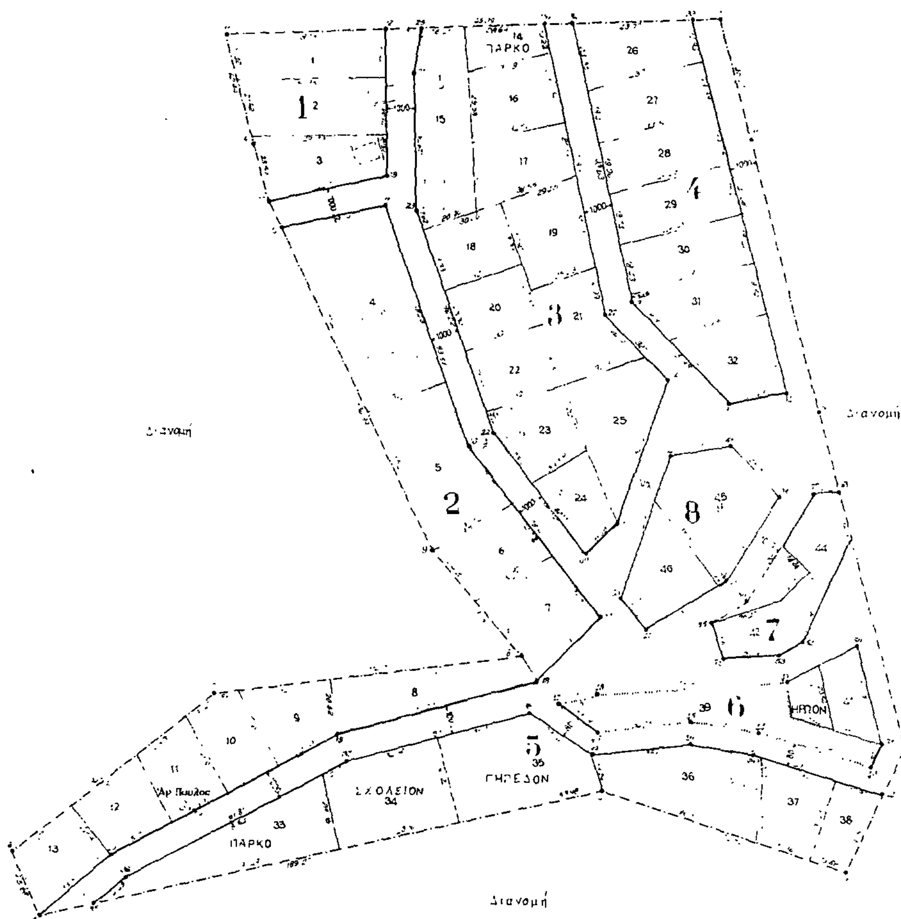

ΚΛΙΜΑΚΑ 1:1000

Αριθ. οικ. ΕΠΑ 369 (2)

Καθορισμός ορίων, όρων και περιορισμών δόμησης του διπλού οικισμού ΛΙΑΝΟΒΕΡΓΙ - ΠΑΛΑΙΟΧΩΡΙ του Νομού Ημαθίας.

Ο ΝΟΜΑΡΧΗΣ ΗΜΑΘΙΑΣ

Έχοντας υπόψη:

1. Τις διατάξεις του από 24.4.1985 Π. Δ/τος (ΦΕΚ 181Δ/3.5.1985) «περί τρόπου καθορισμού ορίων της Χώρας μέχρι 2.000 κατοίκους, κατηγορίες αυτών και καθορισμός όρων και περιορισμών δόμησής τους», όπως τροποποιήθηκε με το από 14.2.1987 Π. Δ/γμα (ΦΕΚ 133Δ/23.2.1987).

2. Τις προτάσεις των ιδιωτών μελετητών μηχανικών, στους οποίους ανατέθηκε σχετική μελέτη στα πλαίσια του προγράμματος των ανοικτών πόλεων που αφορούν στον προσδιορισμό των ορίων του υπόψη οικισμού.

3. Το δελτίο αρχιτεκτονικής αναγνώρισης του οικισμού που συμπληρώθηκε από τους προαναφερόμενους μελετητές κατά τις υποδείξεις των σχετικών προδιαγραφών του ΥΧΟΠ.

4. Τα πληθυσμιακά στοιχεία της τελευταίας απογραφής του Κράτους της Ε.Σ.Υ.Ε.

5. Την από 29.10.1987 γνωμοδότηση του Συμβουλίου ΧΟΠ του Νομού όπως αυτή διατυπώνεται στο δέκατο έβδομο (17ο) πρακτικό του πράξη δεύτερη (2η).

6. Τις αριθ. 44/1985 και 15/1986 αποφάσεις του Κοινοτικού Συμβουλίου της Κοινότητας ΛΙΑΝΟΒΕΡΓΙΟΥ.

7. Το έγγραφο Γ. 29557/2769 οικ./8.4.1986 Υπουργείο ΠΕ.-ΧΩ.ΔΕ., Δ/νση Γ1-Γ3, Τμήμα Ομάδα χωριών.

8. Την αριθ. οικ. 3106/20.6.1986 απόφαση Νομάρχη Ημαθίας «καθορισμός μεγίστου επιτρεπόμενου ύψους κτισμάτων στους οικισμούς του Ν. Ημαθίας με εγκεκριμένο σχέδιο και με πληθυσμό κάτω των 5.000 κατοίκων».

9. Τον Α.Ν. 314/1968 όπως τροποποιήθηκε και συμπληρώθηκε με το Ν.Δ. 1018/1971 και τους Ν. 1337/1983 και 1512/1985, αποφασίζουμε:

Ι. Κατατάσσουμε τον διπλό οικισμό ΛΙΑΝΟΒΕΡΓΙ - ΠΑΛΑΙΟΧΩΡΙ στην κατηγορία αδιάφορος, στάσιμος, συνεχτικός, μεγάλος.

ΙΙ. Καθορίζουμε τα όρια του ως άνω οικισμού του Νομού μας όπως αυτά φαίνονται στο σχεδιάγραμμα με κλίμακα 1:5.000 που συνοδεύει την παρούσα και αποτελεί αναπόσπαστο μέρος της.

ΙΙΙ. Καθορίζουμε τους ακόλουθους γενικούς και ειδικούς όρους και περιορισμούς δόμησης.

Α. Εντός του υφισταμένου εγκεχριμένου ρυμοτομικού σχεδίου:

α. Ελάχιστο πρόσωπο 13 μ.

Ελάχιστο εμβαδό 300 $μ^2$.

Κατά παρέκκλιση θεωρούνται άρτια τα οικόπεδα που υπάγονται στις διατάξεις του από 25.8.1969 Β. Δ/τος (ΦΕΚ 164Δ/1969) του Ν. Δ/τος 8/9.6.1973 (ΦΕΚ 124Α/1973), του άρθρου 25 του Ν. 1337/1983 και του άρθρου 6 του Ν. 1577/1985 και έχουν τα αντίστοιχα ελάχιστα όρια που θέτουν οι διατάξεις αυτών.

β. Μέγιστο ποσοστό κάλυψης των οικοπέδων 70% της επιφάνειάς των με εφαρμογή των διατάξεων του Ν. 1577/1985.

γ. Συντελεστής δόμησης 0,80.

δ. Μέγιστο επιτρεπόμενο ύψος κτιρίων 9,00 μ.

Σε περίπτωση προσθήκης καθ' ύψος σε υφιστάμενο κτίσμα επιτρέπεται η αύξηση του ύψους αυτού κατά 1,00 μ. ώστε να αποκτηθή το ελάχιστα ελεύθερο ύψος ορόφου.

Πάνω από το μέγιστο επιτρεπόμενο ύψος επιτρέπεται η κατασκευή στέγης ύψους το πολύ 2,000 μ.

ε. Δεν επιτρέπεται η κατασκευή PILOTIS.

Β. Εντός των ορίων που καθορίζονται με την παρούσα απόφαση και εκτός του εγκεχριμένου ρυμοτομικού σχεδίου του οικισμού ισχύουν τα εξής:

α. Γενικοί όροι δόμησης:

1. Οι γενικοί όροι δόμησης που προβλέπονται από το άρθρο 5 του από 24.4.1985 Π. Δ/τος (ΦΕΚ 181Δ/1985), όπως τροποποιήθηκε με το από 14.2.1987 Π. Δ/γμα (ΦΕΚ 133Δ/1987).

2. Αρτιότητα γηπέδου 500 $μ^2$.

β. Ειδικοί όροι δόμησης:

1. Επιβολή στέγης στις περιπτώσεις:

ι. Εξάντλησης συντελεστή δόμησης.

ιι. Εξάντλησης ύψους ή αριθμού ορόφων.

Μέγιστη επιτρεπόμενη κλίση της στέγης 40%.

Μέγιστο επιτρεπόμενο ύψος στέγης 2,00 μ. υπεράνω του μεγίστου επιτρεπόμενου ύψους.

Επιτρέπεται η χρήση οποιουδήποτε τύπου κεραμιδιών (Ελληνικά - Ρωμαϊκά - Γαλλικά).

2. Επιτρέπεται η χρήση εξωτερικών χρωματισμών κατά την προτίμηση του ιδιοκτήτη.

3. Επιτρέπεται η κατασκευή κάθε είδους εξώστη (ανοικτός ακάλυπτος, ανοικτός καλυμμένος, κλειστός, στοά, χαγιάτι) με σχέση ως προς τις αντίστοιχες όψεις 1:2. Κατά παρέκκλιση μπορεί κατόπιν εγκρίσεως της αρμόδιας ΕΠΑΕ να επιτραπεί κατασκευή μεγαλύτερου μήκους εξώστη.

4. Επιτρέπεται στον ιδιοκτήτη η χρησιμοποίηση του υλικού κατασκευής στηθαίου κατά τη δική του προτίμηση.

5. Δεν τίθεται περιορισμός στην αναλογία των εξωτερικών ανοιγμάτων σε σχέση με τις αντίστοιχες όψεις.

6. Δεν τίθεται περιορισμός στην επιλογή του τύπου και του υλικού κατασκευής της περίφραξης.

γ. Κατά παρέκκλιση εντός των ορίων των οικισμών θεωρούνται άρτια τα οικόπεδα με όποιο εμβαδό είχαν στις 3.5.1985 ημέρα δημοσίευσής του από 24.4.1985 Π.Δ/τος.

δ1. Πριν από οποιαδήποτε κατάτμηση οικοπέδων εντός των ορίων του οικισμού θα πρέπει να θεωρείται το σχετικό τοπογραφικό διάγραμμα από το ΤΠ-ΠΕ Ν. Ημαθίας ώστε να εξασφαλίζεται η συνέχεια των υπαρχόντων κοινόχρηστων χώρων και η δημιουργία νέων κοινόχρηστων χώρων σύμφωνα με τα οριζόμενα στις διατάξεις της παρ. 1 του άρθρου 6 του από 24.4.1985 Π. Δ/τος «τρόπος καθορισμού ορίων οικισμών της Χώρας μέχρι 2.000 κατοίκους, κατηγορίες αυτών και καθορισμός όρων και περιορισμών δόμησής τους» όπως τροποποιήθηκε με το από 14.2.87 Π. Δ/γμα.

δ2. Να εξασφαλίζεται η συνέχεια των υφισταμένων ή εγκεχριμένων δρόμων του οικισμού.

ε. Κατά τα λοιπά ισχύουν τα οριζόμενα στο Π. Δ/γμα της 24.4.1985 (ΦΕΚ 181Δ/3.5.1985), όπως τροποποιήθηκε με το από 14.2.87 Π. Δ/γμα (ΦΕΚ 133Δ/23.2.87).

Η απόφαση αυτή με το σχεδιάγραμμα οριοθέτησης του οικισμού που τη συνοδεύει να δημοσιευθεί στην Εφημερίδα της Κυβερνήσεως.

Η παρούσα ισχύει από την ημέρα δημοσιεύσεως στην Εφημερίδα της Κυβερνήσεως.

Βέροια, 19 Νοεμβρίου 1987

Ο Νομάρχης

ΑΝΑΣΤ. ΜΠΕΡΕΤΑΣ

ΛΙΑΝΟΒΕΡΓΙ

Ν. ΗΜΑΘΙΑΣ


ΚΛΙΜΑΚΑ 1:5000

ΥΠΟΜΝΗΜΑ

'Οριο οικισμού

Συνοδεύει την αρ. πρωτ. οικ ΕΠΑ 369/19 11-81 απόφαση Νομάρχη Ημαθίας "Καθορισμός ορίων και όρων και περιορισμών δόμησης του διπλού οικισμού ΛΙΑΝΟΒΕΡΓΙ-ΠΑΛΑΙΟΧΩΡΙ του Νομού Ημαθίας"

Η Προϊσταμένη ΤΠ-ΠΕ
Ν. Ημαθίας

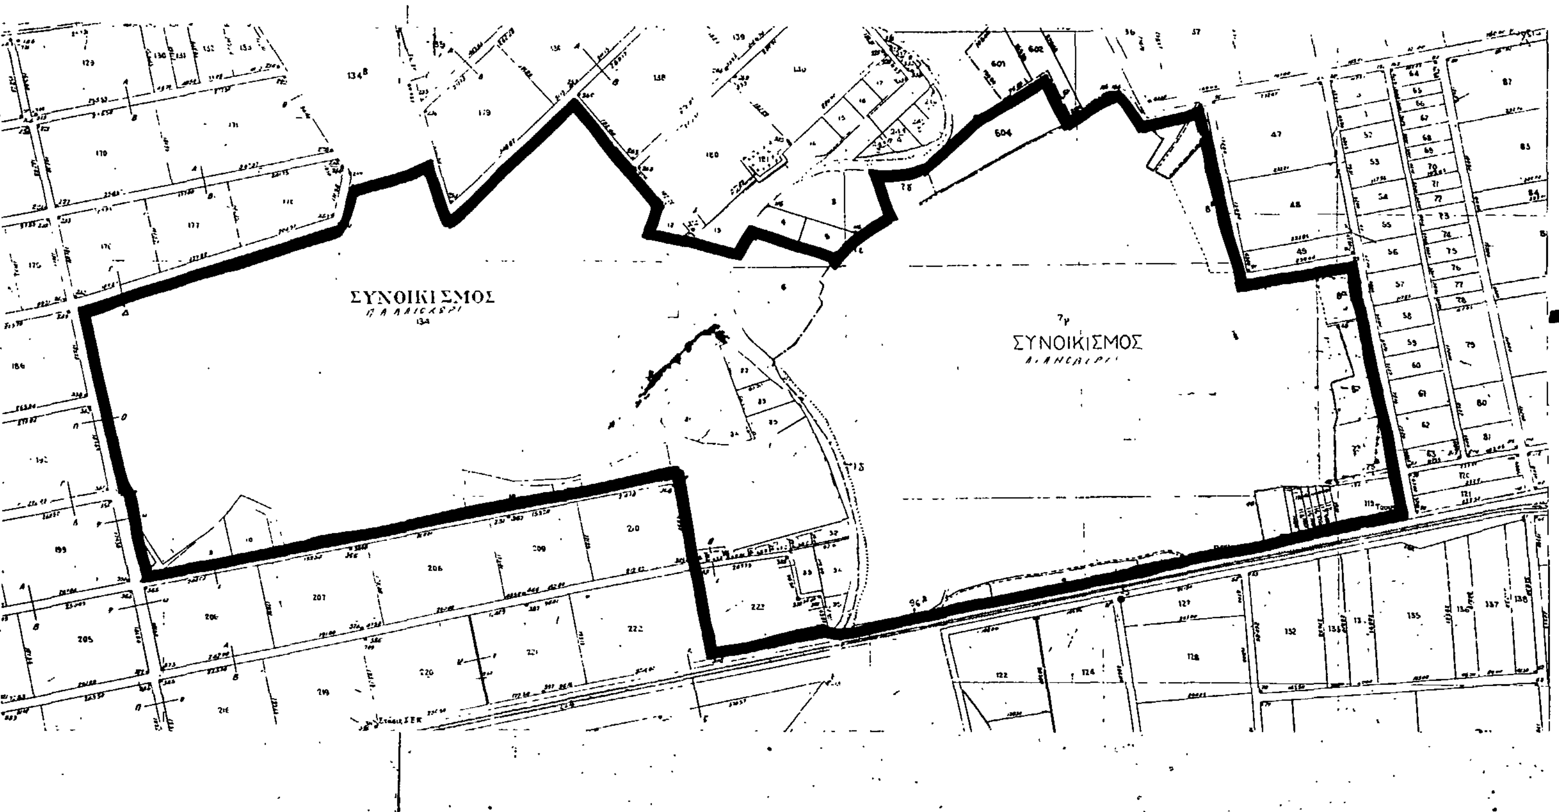

Αριθ. οικ. ΕΠΑ 384 (3)

Καθορισμός ορίων, όρων και περιορισμών δόμησης του οικισμού ΤΡΙΛΟΦΟΣ του Νομού Ημαθίας.

Ο ΝΟΜΑΡΧΗΣ ΗΜΑΘΙΑΣ

Έχοντας υπόψη:

1. Τις διατάξεις του από 24.4.1985 Π. Δ/τος (ΦΕΚ 181Δ/3.5.1985) «περί τρόπου καθορισμού ορίων της Χώρας μέχρι 2.000 κατοίκους, κατηγορίες αυτών και καθορισμός όρων και περιορισμών δόμησής τους», όπως τροποποιήθηκε με το από 14.2.1987 Π. Δ/γμα (ΦΕΚ 133Δ/23.2.1987).

2. Τις προτάσεις των ιδιωτών μελετητών μηχανικών, στους οποίους ανατέθηκε σχετική μελέτη στα πλαίσια του προγράμματος των ανοικτών πόλεων που αφορούν στον προσδιορισμό των ορίων του υπόψη οικισμού.

3. Το δελτίο αρχιτεκτονικής αναγνώρισης του οικισμού που συμπληρώθηκε από τους προαναφερόμενους μελετητές κατά τις υποδείξεις των σχετικών προδιαγραφών του ΥΧΟΠ.

4. Τα πληθυσμιακά στοιχεία της τελευταίας απογραφής του Κράτους της Ε.Σ.Υ.Ε.

5. Την από 10.11.1987 γνωμοδότηση του Συμβουλίου ΧΟΠ του Νομού όπως αυτή διατυπώνεται στο δέκατο όγδοο (18ο) πρακτικό του πράξη τέταρτη (4η).

6. Τις αριθ. 68/1985 απόφαση του Κοινοτικού Συμβουλίου της Κοινότητας Τριλόφου.

7. Το έγγραφο Γ. 29557/2769 οικ./8.4.1986 Υπουργείο ΠΕ.-ΧΩ.ΔΕ., Δ/νση Γ1-Γ3, Τμήμα Ομάδα χωριών.

8. Την αριθ. οικ. 3106/20.6.1986 απόφαση Νομάρχη Ημαθίας «καθορισμός μεγίστου επιτρεπόμενου ύψους κτισμάτων στους οικισμούς του Ν. Ημαθίας με εγκεχριμένο σχέδιο και με πληθυσμό κάτω των 5.000 κατοίκων».

9. Τον Α.Ν. 314/1968 όπως τροποποιήθηκε και συμπληρώθηκε με το Ν.Δ. 1018/1971 και τους Ν. 1337/1983 και 1512/1985, αποφασίζουμε:

I. Κατατάσσουμε τον οικισμό Τρίλοφο στην κατηγορία αδιάφορος, στάσιμος, συνεκτικός, μεσαίος.

II. Καθορίζουμε τα όρια του ως άνω οικισμού του Νομού μας όπως αυτά φαίνονται στο σχεδιάγραμμα με κλίμακα 1:5.000 που συνοδεύει την παρούσα και αποτελεί αναπόσπαστο μέρος της.

III. Καθορίζουμε τους ακόλουθους γενικούς και ειδικούς όρους και περιορισμούς δόμησης.

Α. Εντός του υφισταμένου εγκεχριμένου ρυμοτομικού σχεδίου:

α. Ελάχιστο πρόσωπο 13 μ.

Ελάχιστο εμβαδό 300 $μ^2$.

Κατά παρέκκλιση θεωρούνται άρτια τα οικόπεδα που υπάγονται στις διατάξεις του από 25.8.1969 Β. Δ/τος (ΦΕΚ 164Δ/1969) του Ν. Δ/τος 8/9.6.1973 (ΦΕΚ 124Α/1973), του άρθρου 25 του Ν. 1337/1983 και του άρθρου 6 του Ν. 1577/1985 και έχουν τα αντίστοιχα ελάχιστα όρια που θέτουν οι διατάξεις αυτών.

β. Μέγιστο ποσοστό κάλυψης των οικοπέδων 70% της επιφάνειάς των με εφαρμογή των διατάξεων του Ν. 1577/1985.

γ. Συντελεστής δόμησης 0,80.

δ. Μέγιστο επιτρεπόμενο ύψος κτιρίων 9,00 μ.

Σε περίπτωση προσθήκης καθ' ύψος σε υφιστάμενο κτίσμα επιτρέπεται η αύξηση του ύψους αυτού κατά 1,00 μ. ώστε να αποκτηθή το ελάχιστα ελεύθερο ύψος ορόφου.

Πάνω από το μέγιστο επιτρεπόμενο ύψος επιτρέπεται η κατασκευή στέγης ύψους το πολύ 2,000 μ.

ε. Δεν επιτρέπεται η κατασκευή PILOTIS.

Β. Εντός των ορίων που καθορίζονται με την παρούσα απόφαση και εκτός του εγκεχριμένου ρυμοτομικού σχεδίου του οικισμού ισχύουν τα εξής:

α. Γενικοί όροι δόμησης:

1. Οι γενικοί όροι δόμησης που προβλέπονται από το άρθρο 5 του από 24.4.1985 Π. Δ/τος (ΦΕΚ 181Δ/1985), όπως τροποποιήθηκε με το από 14.2.1987 Π. Δ/γμα (ΦΕΚ 133Δ/1987).

2. Αρτιότητα γηπέδου 500 $μ^2$.

β. Ειδικοί όροι δόμησης:

1. Επιβολή στέγης στις περιπτώσεις:

ι. Εξάντλησης συντελεστή δόμησης.

ιι. Εξάντλησης ύψους ή αριθμού ορόφων.

Μέγιστη επιτρεπόμενη κλίση της στέγης 40%.

Μέγιστο επιτρεπόμενο ύψος στέγης 2,00 μ. υπεράνω του μεγίστου επιτρεπόμενου ύψους.

Επιτρέπεται η χρήση οποιουδήποτε τύπου κεραμιδιών (Ελληνικά - Ρωμαϊκά - Γαλλικά).

2. Επιτρέπεται η χρήση εξωτερικών χρωματισμών κατά την προτίμηση του ιδιοκτήτη.

3. Επιτρέπεται η κατασκευή κάθε είδους εξώστη (ανοικτός ακάλυπτος, ανοικτός καλυμμένος, κλειστός, στοά, χαγιάτι) με σχέση ως προς τις αντίστοιχες όψεις 1:2. Κατά παρέκκλιση μπορεί κατόπιν εγκρίσεως της αρμόδιας ΕΠΑΕ να επιτραπεί κατασκευή μεγαλύτερου μήκους εξώστη.

4. Επιτρέπεται στον ιδιοκτήτη η χρησιμοποίηση του υλικού κατασκευής στηθαίου κατά τη δική του προτίμηση.

5. Δεν τίθεται περιορισμός στην αναλογία των εξωτερικών ανοιγμάτων σε σχέση με τις αντίστοιχες όψεις.

6. Δεν τίθεται περιορισμός στην επιλογή του τύπου και του υλικού κατασκευής της περίφραξης.

γ. Κατά παρέκκλιση εντός των ορίων των οικισμών θεωρούνται άρτια τα οικόπεδα με όποιο εμβαδό είχαν στις 3.5.1985 ημέρα δημοσιεύσής του από 24.4.1985 Π.Δ/τος.

δ1. Πριν από οποιαδήποτε κατάτμηση οικοπέδων εντός των ορίων του οικισμού θα πρέπει να θεωρείται το σχετικό τοπογραφικό διάγραμμα από το ΤΠ–ΠΕ Ν. Ημαθίας ώστε να εξασφαλίζεται η συνέχεια των υπαρχόντων κοινόχρηστων χώρων και η δημιουργία νέων κοινόχρηστων χώρων σύμφωνα με τα οριζόμενα στις διατάξεις της παρ. 1 του άρθρου 6 του από 24.4.1985 Π. Δ/τος «τρόπος καθορισμού ορίων οικισμών της Χώρας μέχρι 2.000 κατοίκους, κατηγορίες αυτών και καθορισμός όρων και περιορισμών δόμησής τους», όπως τροποποιήθηκε με το από 14.2.87 Π. Δ/γμα.

δ2. Να εξασφαλίζεται η συνέχεια των υφισταμένων ή εγκεχριμένων δρόμων του οικισμού.

ε. Κατά τα λοιπά ισχύουν τα οριζόμενα στο Π. Δ/γμα της 24.4.1985 (ΦΕΚ 181Δ/3.5.1985), όπως τροποποιήθηκε με το από 14.2.87 Π. Δ/γμα (ΦΕΚ 133Δ/23.2.87).

Η απόφαση αυτή με το σχεδιάγραμμα οριοθέτησης του οικισμού που τη συνοδεύει να δημοσιευθεί στην Εφημερίδα της Κυβερνήσεως.

Η παρούσα ισχύει από την ημέρα δημοσιεύσεως στην Εφημερίδα της Κυβερνήσεως.

Βέροια, 24 Νοεμβρίου 1987

Ο Νομάρχης

ΑΝΑΣΤ. ΜΠΕΡΕΤΑΣ


ΤΡΙΛΟΦΟΣ Ν. ΗΜΑΘΙΑΣ
ΟΡΙΣΤΙΚΗ ΔΙΑΝΟΜΗ 1942 Κ 1957
ΚΛΙΜΑΚΑ 1:5000
Αλώνια
Χέρσον
(Ν. ΚΟΥΚΛΑΙΝΑ)
ΤΡΙΛΟΦΟΣ
Χερσολείβαδο
Συνοδεύει την αρ. οικ. 384 ΕΠΑ/24-11-87
απόφαση Νομάρχη Ημαθίας "Καθορισμός
ορίων και ορίων και περιορισμών δόμησης
του Οικισμού ΤΡΙΛΟΦΟΣ του Ν. Ημαθίας"
Η Προϊσταμένη ΤΠ-ΠΕ
Ν. Ημαθίας
Υπόμνημα
Όριο Οικισμού

Αριθ. οικ. ΕΠΑ 383 (4)

Καθορισμός ορίων, όρων και περιορισμών δόμησης του οικισμού ΑΡΑΧΟΣ του Νομού Ημαθίας.

Ο ΝΟΜΑΡΧΗΣ ΗΜΑΘΙΑΣ

Έχοντας υπόψη:

1. Τις διατάξεις του από 24.4.1985 Π. Δ/τος (ΦΕΚ 181Δ/3.5.1985) «περί τρόπου καθορισμού ορίων της Χώρας μέχρι 2.000 κατοίκους, κατηγορίες αυτών και καθορισμός όρων και περιορισμών δόμησής τους», όπως τροποποιήθηκε με το από 14.2.1987 Π. Δ/γμα (ΦΕΚ 133Δ/23.2.1987).

2. Τις προτάσεις των ιδιωτών μελετητών μηχανικών, στους οποίους ανατέθηκε σχετική μελέτη στα πλαίσια του προγράμματος των ανοικτών πόλεων που αφορούν στον προσδιορισμό των ορίων του υπόψη οικισμού.

3. Το δελτίο αρχιτεκτονικής αναγνώρισης του οικισμού που συμπληρώθηκε από τους προαναφερόμενους μελετητές κατά τις υποδείξεις των σχετικών προδιαγραφών του ΥΧΟΠ.

4. Τα πληθυσμιακά στοιχεία της τελευταίας απογραφής του Κράτους της Ε.Σ.Υ.Ε.

5. Την από 10.11.1987 γνωμοδότηση του Συμβουλίου ΧΟΠ του Νομού όπως αυτή διατυπώνεται στο δέκατο όγδοο (18ο) πρακτικό του πράξη έκτη (6η).

6. Τις αριθ. 21/85 και 34/87 αποφάσεις του Κοινοτικού Συμβουλίου της Κοινότητας Αράχου.

7. Το έγγραφο Γ. 29557/2769 οικ./8.4.1986 Υπουργείο ΠΕ.-ΧΩ.ΔΕ., Δ/νση Γ1-Γ3, Τμήμα Ομάδα χωριών.

8. Την αριθ. οικ. 3106/20.6.1986 απόφαση Νομάρχη Ημαθίας «καθορισμός μεγίστου επιτρεπόμενου ύψους κτισμάτων στους οικισμούς του Ν. Ημαθίας με εγκεχριμένο σχέδιο και με πληθυσμό κάτω των 5.000 κατοίκων».

9. Τον Α.Ν. 314/1968 όπως τροποποιήθηκε και συμπληρώθηκε με το Ν.Δ. 1018/1971 και τους Ν. 1337/1983 και 1512/1985, αποφασίζουμε:

Ι. Κατατάσσουμε τον οικισμό ΑΡΑΧΟ στην κατηγορία αδιάφορος, στάσιμος, συνεκτικός, μεσαίος.

ΙΙ. Καθορίζουμε τα όρια του ως άνω οικισμού του Νομού μας όπως αυτά φαίνονται στο σχεδιάγραμμα με κλίμακα 1:5.000 που συνοδεύει την παρούσα και αποτελεί αναπόσπαστο μέρος της.

ΙΙΙ. Καθορίζουμε τους ακόλουθους γενικούς και ειδικούς όρους και περιορισμούς δόμησης.

Α. Εντός του υφισταμένου εγκεχριμένου ρυμοτομικού σχεδίου:

α. Ελάχιστο πρόσωπο 13 μ.

Ελάχιστο εμβαδό 300 $μ^2$.

Κατά παρέκκλιση θεωρούνται άρτια τα οικόπεδα που υπάγονται στις διατάξεις του από 25.8.1969 Β. Δ/τος (ΦΕΚ 164Δ/1969) του Ν. Δ/τος 8/9.6.1973 (ΦΕΚ 124Α/1973), του άρθρου 25 του Ν. 1337/1983 και του άρθρου 6 του Ν. 1577/1985 και έχουν τα αντίστοιχα ελάχιστα όρια που θέτουν οι διατάξεις αυτών.

β. Μέγιστο ποσοστό κάλυψης των οικοπέδων 70% της επιφάνειάς των με εφαρμογή των διατάξεων του Ν. 1577/1985.

γ. Συντελεστής δόμησης 0,80.

δ. Μέγιστο επιτρεπόμενο ύψος κτιρίων 9,00 μ.

Σε περίπτωση προσθήκης καθ' ύψος σε υφιστάμενο κτίσμα επιτρέπεται η αύξηση του ύψους αυτού κατά 1,00 μ. ώστε να αποκτηθή το ελάχιστα ελεύθερο ύψος ορόφου.

Πάνω από το μέγιστο επιτρεπόμενο ύψος επιτρέπεται η κατασκευή στέγης ύψους το πολύ 2,000 μ.

ε. Δεν επιτρέπεται η κατασκευή PILOTIS.

Β. Εντός των ορίων που καθορίζονται με την παρούσα απόφαση και εκτός του εγκεχριμένου ρυμοτομικού σχεδίου του οικισμού ισχύουν τα εξής:

α. Γενικοί όροι δόμησης:

1. Οι γενικοί όροι δόμησης που προβλέπονται από το άρθρο 5 του από 24.4.1985 Π. Δ/τος (ΦΕΚ 181Δ/1985), όπως τροποποιήθηκε με το από 14.2.1987 Π. Δ/γμα (ΦΕΚ 133Δ/1987).

2. Αρτιότητα γηπέδου 500 $μ^2$.

β. Ειδικοί όροι δόμησης:

1. Επιβολή στέγης στις περιπτώσεις:

ι. Εξάντλησης συντελεστή δόμησης.

ιι. Εξάντλησης ύψους ή αριθμού ορόφων.

Μέγιστη επιτρεπόμενη κλίση της στέγης 40%.

Μέγιστο επιτρεπόμενο ύψος στέγης 2,00 μ. υπεράνω του μεγίστου επιτρεπόμενου ύψους.

Επιτρέπεται η χρήση οποιουδήποτε τύπου κεραμιδιών (Ελληνικά - Ρωμαϊκά - Γαλλικά).

2. Επιτρέπεται η χρήση εξωτερικών χρωματισμών κατά την προτίμηση του ιδιοκτήτη.

3. Επιτρέπεται η κατασκευή κάθε είδους εξώστη (ανοικτός ακάλυπτος, ανοικτός καλυμμένος, κλειστός, στοά, χαγιάτι) με σχέση ως προς τις αντίστοιχες όψεις 1:2. Κατά παρέκκλιση μπορεί κατόπιν εγκρίσεως της αρμόδιας ΕΠΑΕ να επιτραπεί κατασκευή μεγαλύτερου μήκους εξώστη.

4. Επιτρέπεται στον ιδιοκτήτη η χρησιμοποίηση του υλικού κατασκευής στηθαίου κατά τη δική του προτίμηση.

5. Δεν τίθεται περιορισμός στην αναλογία των εξωτερικών ανοιγμάτων σε σχέση με τις αντίστοιχες όψεις.

6. Δεν τίθεται περιορισμός στην επιλογή του τύπου και του υλικού κατασκευής της περίφραξης.

γ. Κατά παρέκκλιση εντός των ορίων των οικισμών θεωρούνται άρτια τα οικόπεδα με όποιο εμβαδό είχαν στις 3.5.1985 ημέρα δημοσιεύσής του από 24.4.1985 Π.Δ/τος.

δ1. Πριν από οποιαδήποτε κατάτμηση οικοπέδων εντός των ορίων του οικισμού θα πρέπει να θεωρείται το σχετικό τοπογραφικό διάγραμμα από το ΤΠ-ΠΕ Ν. Ημαθίας ώστε να εξασφαλίζεται η συνέχεια των υπαρχόντων κοινόχρηστων χώρων και η δημιουργία νέων κοινόχρηστων χώρων σύμφωνα με τα οριζόμενα στις διατάξεις της παρ. 1 του άρθρου 6 του από 24.4.1985 Π. Δ/τος «τρόπος καθορισμού ορίων οικισμών της Χώρας μέχρι 2.000 κατοίκους, κατηγορίες αυτών και καθορισμός όρων και περιορισμών δόμησής τους», όπως τροποποιήθηκε με το από 14.2.87 Π. Δ/γμα..

δ2. Να εξασφαλίζεται η συνέχεια των υφισταμένων ή εγκεχριμένων δρόμων του οικισμού.

ε. Κατά τα λοιπά ισχύουν τα οριζόμενα στο Π. Δ/γμα της 24.4.1985 (ΦΕΚ 181Δ/3.5.1985), όπως τροποποιήθηκε με το από 14.2.87 Π. Δ/γμα (ΦΕΚ 133Δ/23.2.87).

Η απόφαση αυτή με το σχεδιάγραμμα οριοθέτησης του οικισμού που τη συνοδεύει να δημοσιευθεί στην Εφημερίδα της Κυβερνήσεως.

Η παρούσα ισχύει από την ημέρα δημοσιεύσεως στην Εφημερίδα της Κυβερνήσεως.

Βέροια, 24 Νοεμβρίου 1987

Ο Νομάρχης

ΑΝΑΣΤ. ΜΠΕΡΕΤΑΣ

ΑΡΑΧΟΣ Ν. ΗΜΑΘΙΑΣ

ΚΛΙΜΑΚΑ 1:5000

